


图例	说明
田径场	田径场
塑胶跑道	塑胶跑道
排水沟	排水沟
其他	其他

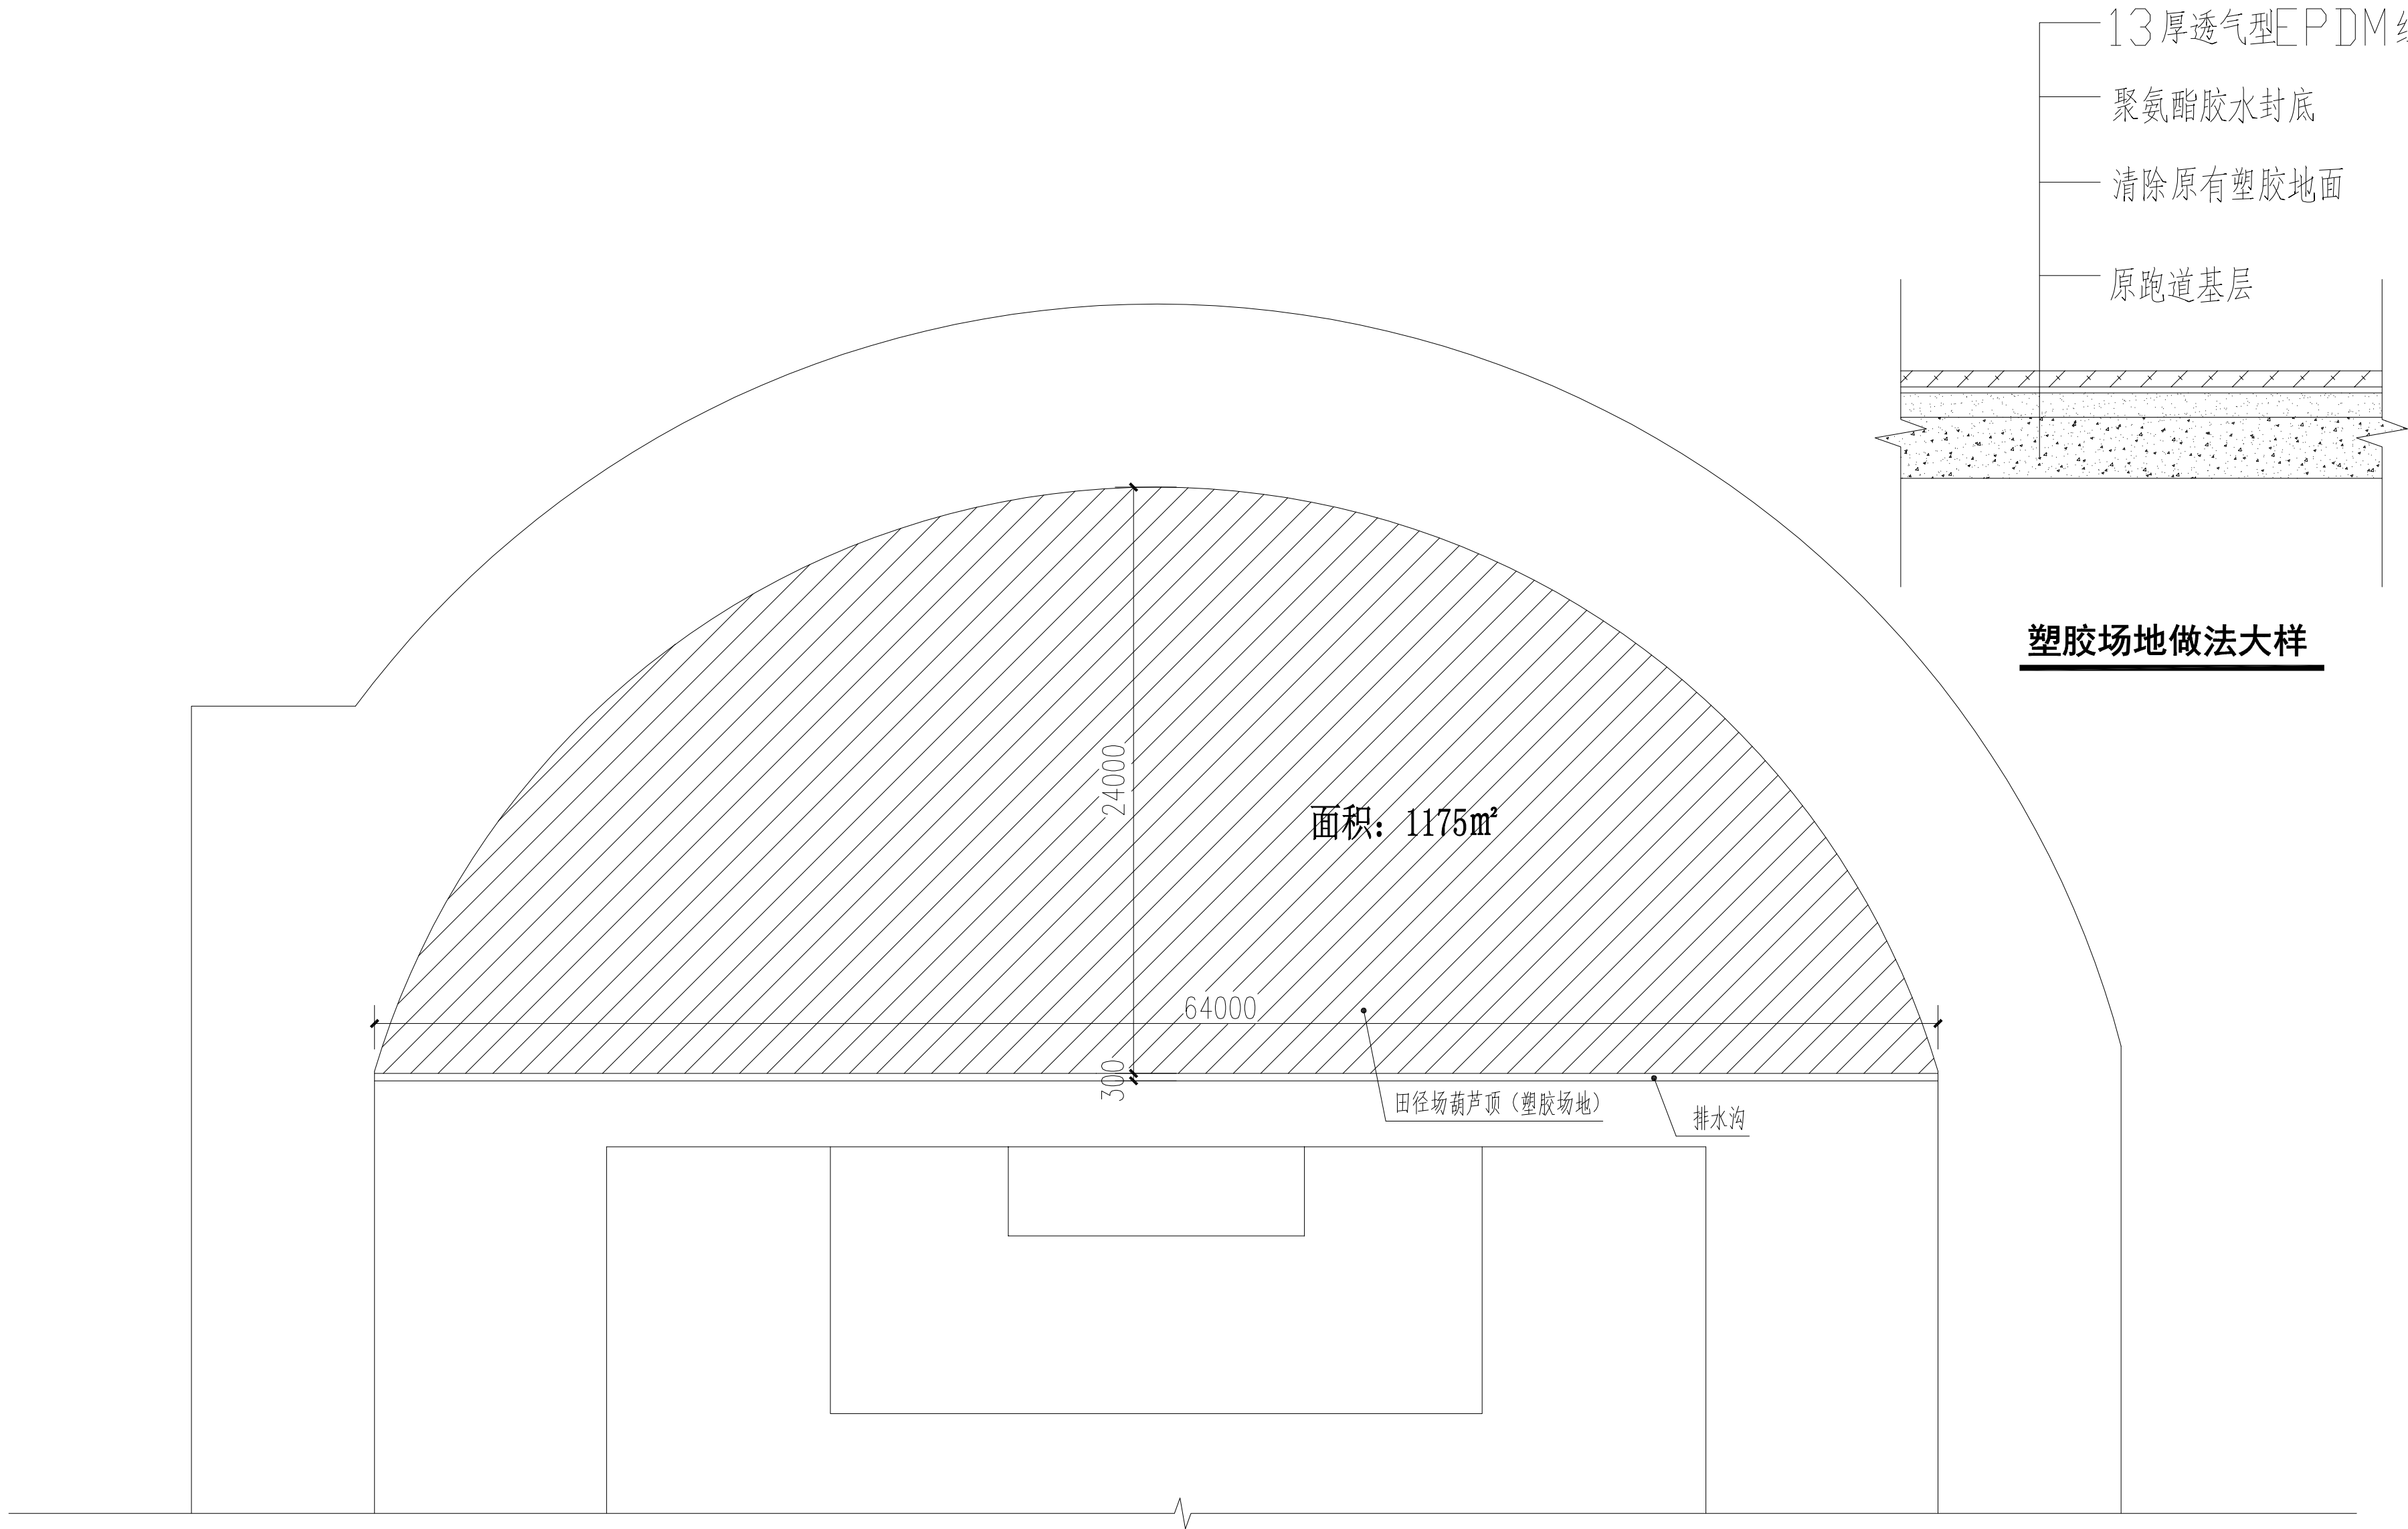

田径场葫芦顶（塑胶场地）修缮详图 1:300

广东铎建设有限公司		建筑工程·甲级 证书号: A146017497	审查编号		审查合格时间	年 月 日
Huajian Architectural Design Engineering CO., LTD. Jiangmen			兴建单位	东莞市第六高级中学		
项目负责人	卓雪峰	专业负责	卓雪峰	工程名称	东莞市第六高级中学田径场葫芦顶塑胶跑道修缮	设计号
审 定	肖成明	校 对	李沛全	图 纸	田径场葫芦顶（塑胶场地）修缮详图	日 期
审 核	伍开开	设 计	唐永盛	内 容	图 号 JS-01	